


施設名	施設面積
1 F 大ホール	1197.56m <sup>2</sup>
2 F 中ホール	
(第1・第2)	286.56m <sup>2</sup>
第1	151.91m <sup>2</sup>
第2	134.65m <sup>2</sup>

※ 可動式の仕切りにより  
(第1) (第2) 分割使用可能

会議室	
大	121.95m <sup>2</sup>
中	67.95m <sup>2</sup>
小	54.00m <sup>2</sup>

※ 可動式の仕切りにより  
(中) (小) 分割使用可能  
イベントホール 141.64m<sup>2</sup>

※  
中ホール(第2)、会議室(中)には  
常設の放送設備がありません。

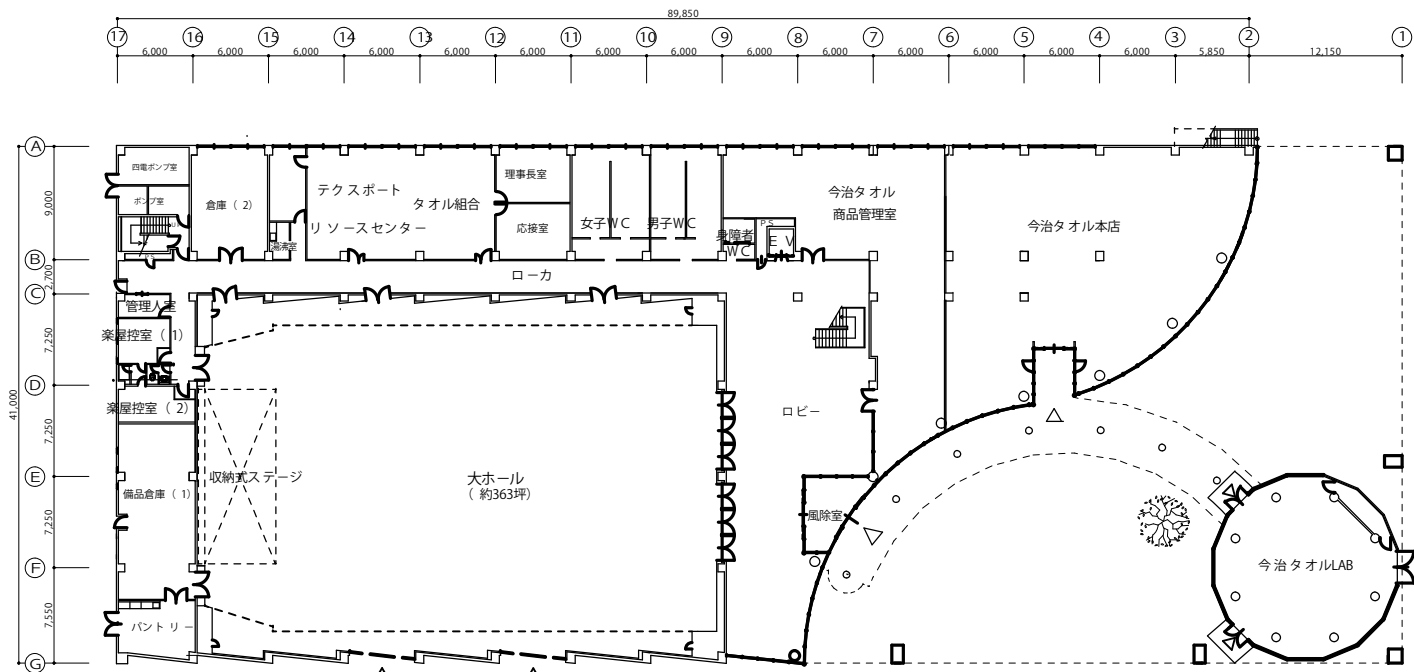

1階平面図